


Plattegrond

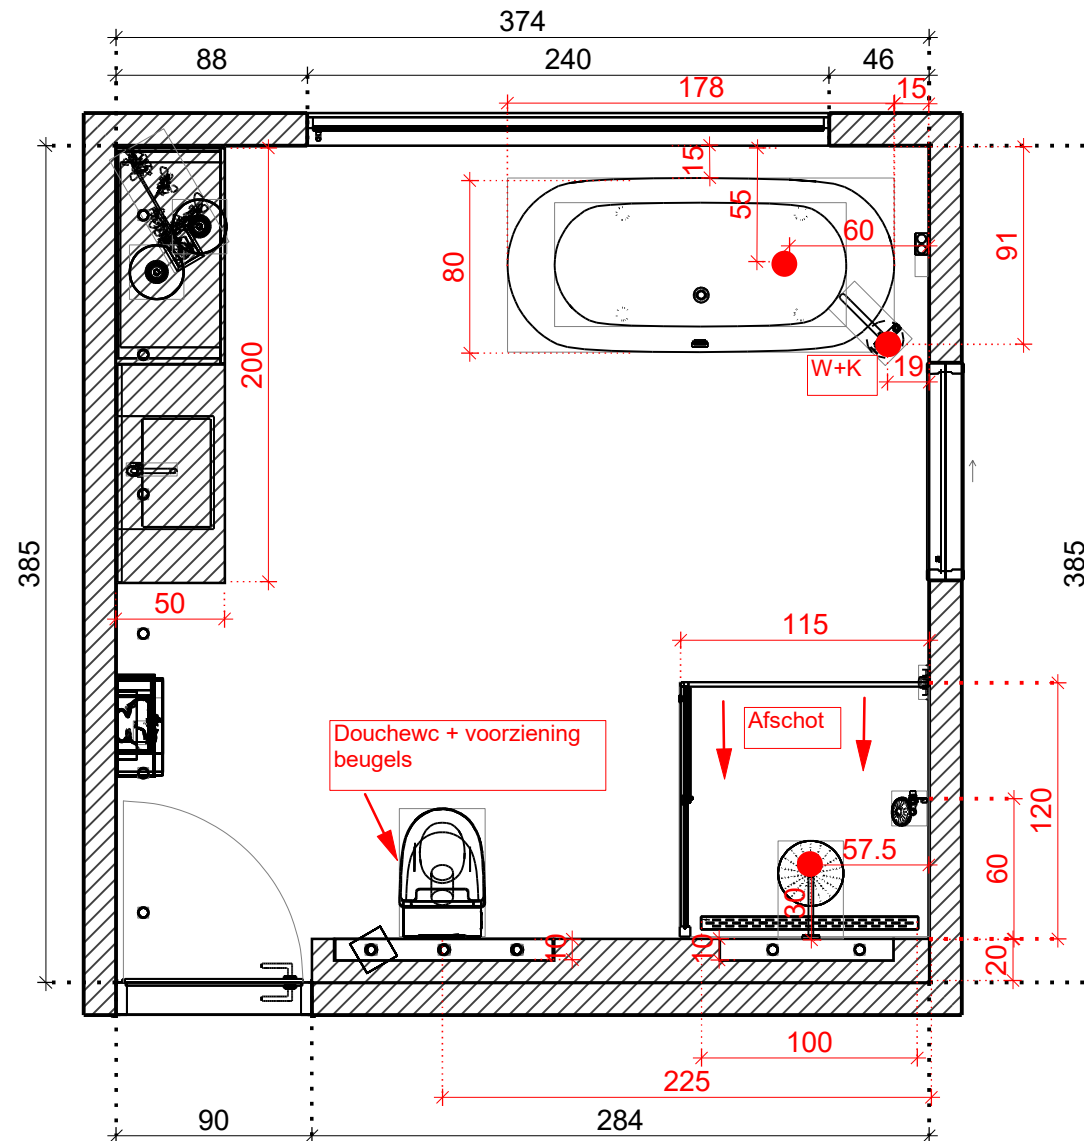


Stopcontacten en positie spots met geven wij niet aan. Dit dient met de klant in het werk besproken te worden.




*** Deze tekening met bijbehorende afmetingen zijn illustratief, hieraan kunnen geen rechten worden ontleend. ***

Project:	luijtgarden van de	
Naam:		
Adres:		
Stad:		
Schaal:	1/35	
Datum: 8-9-2021		Pagina 1

Doorsnede A - A

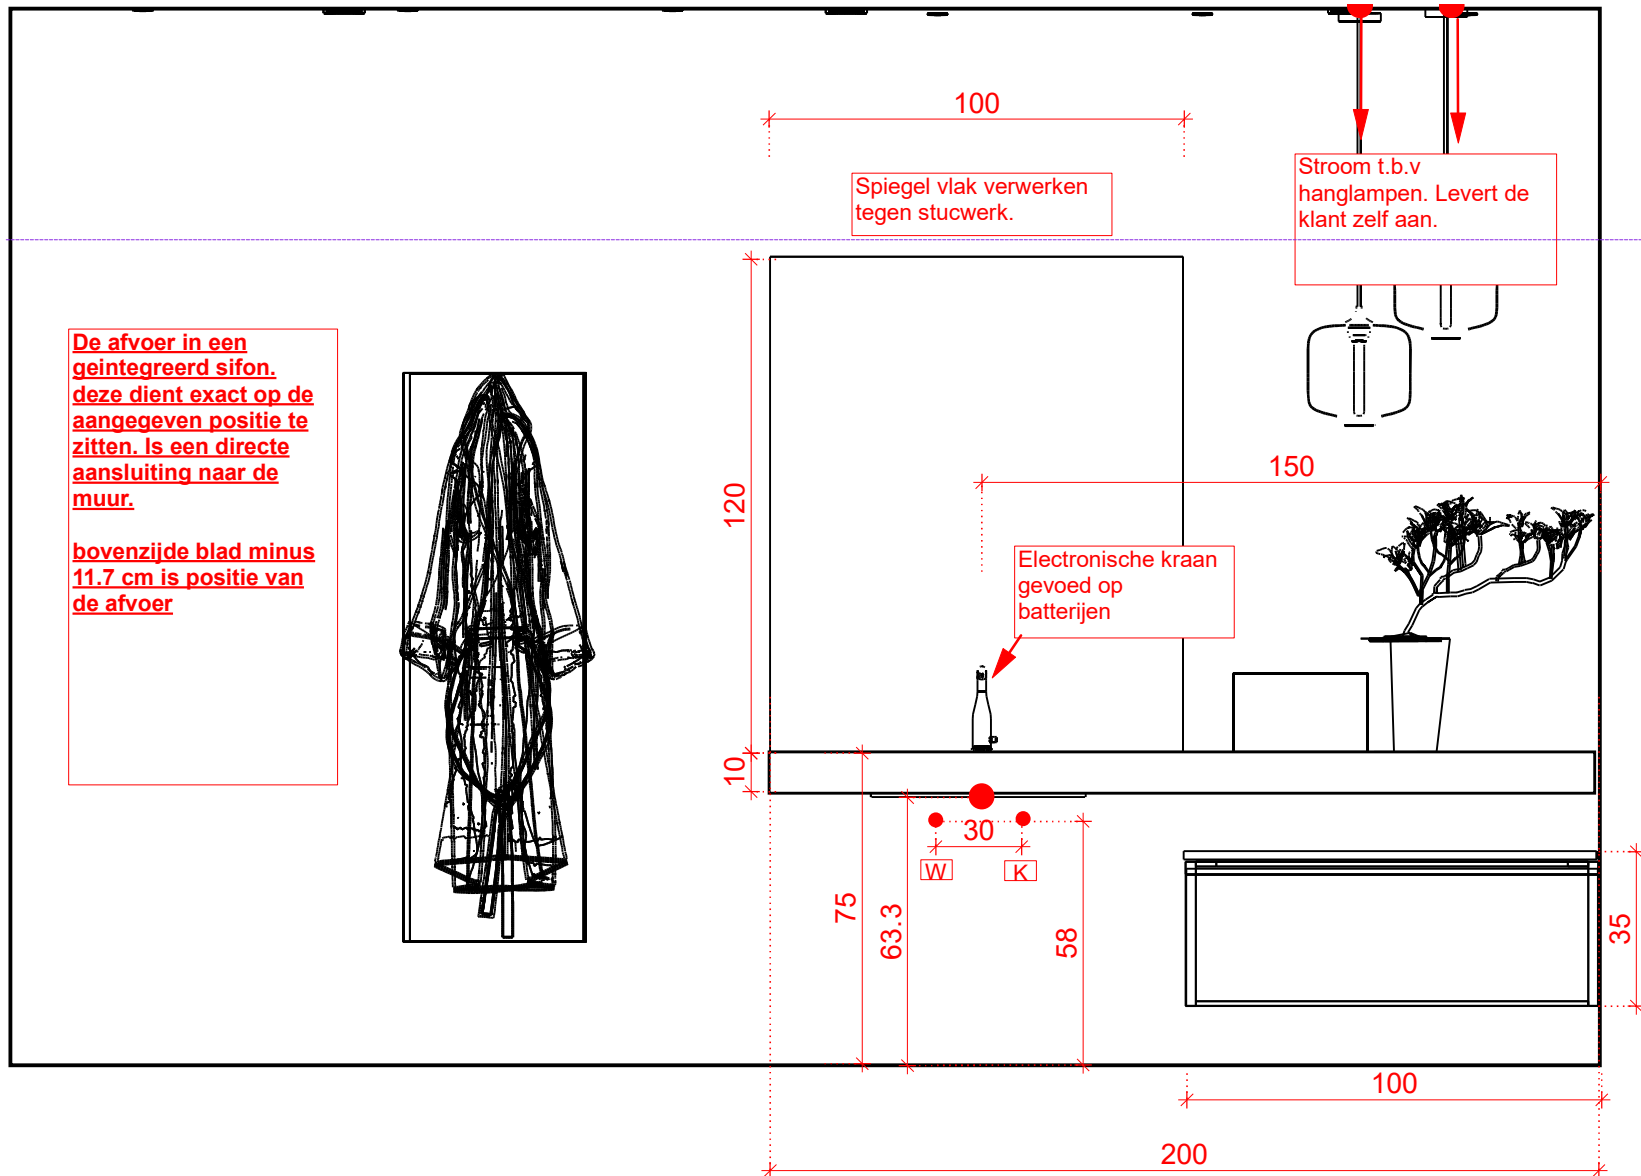


Doorsnede B - B

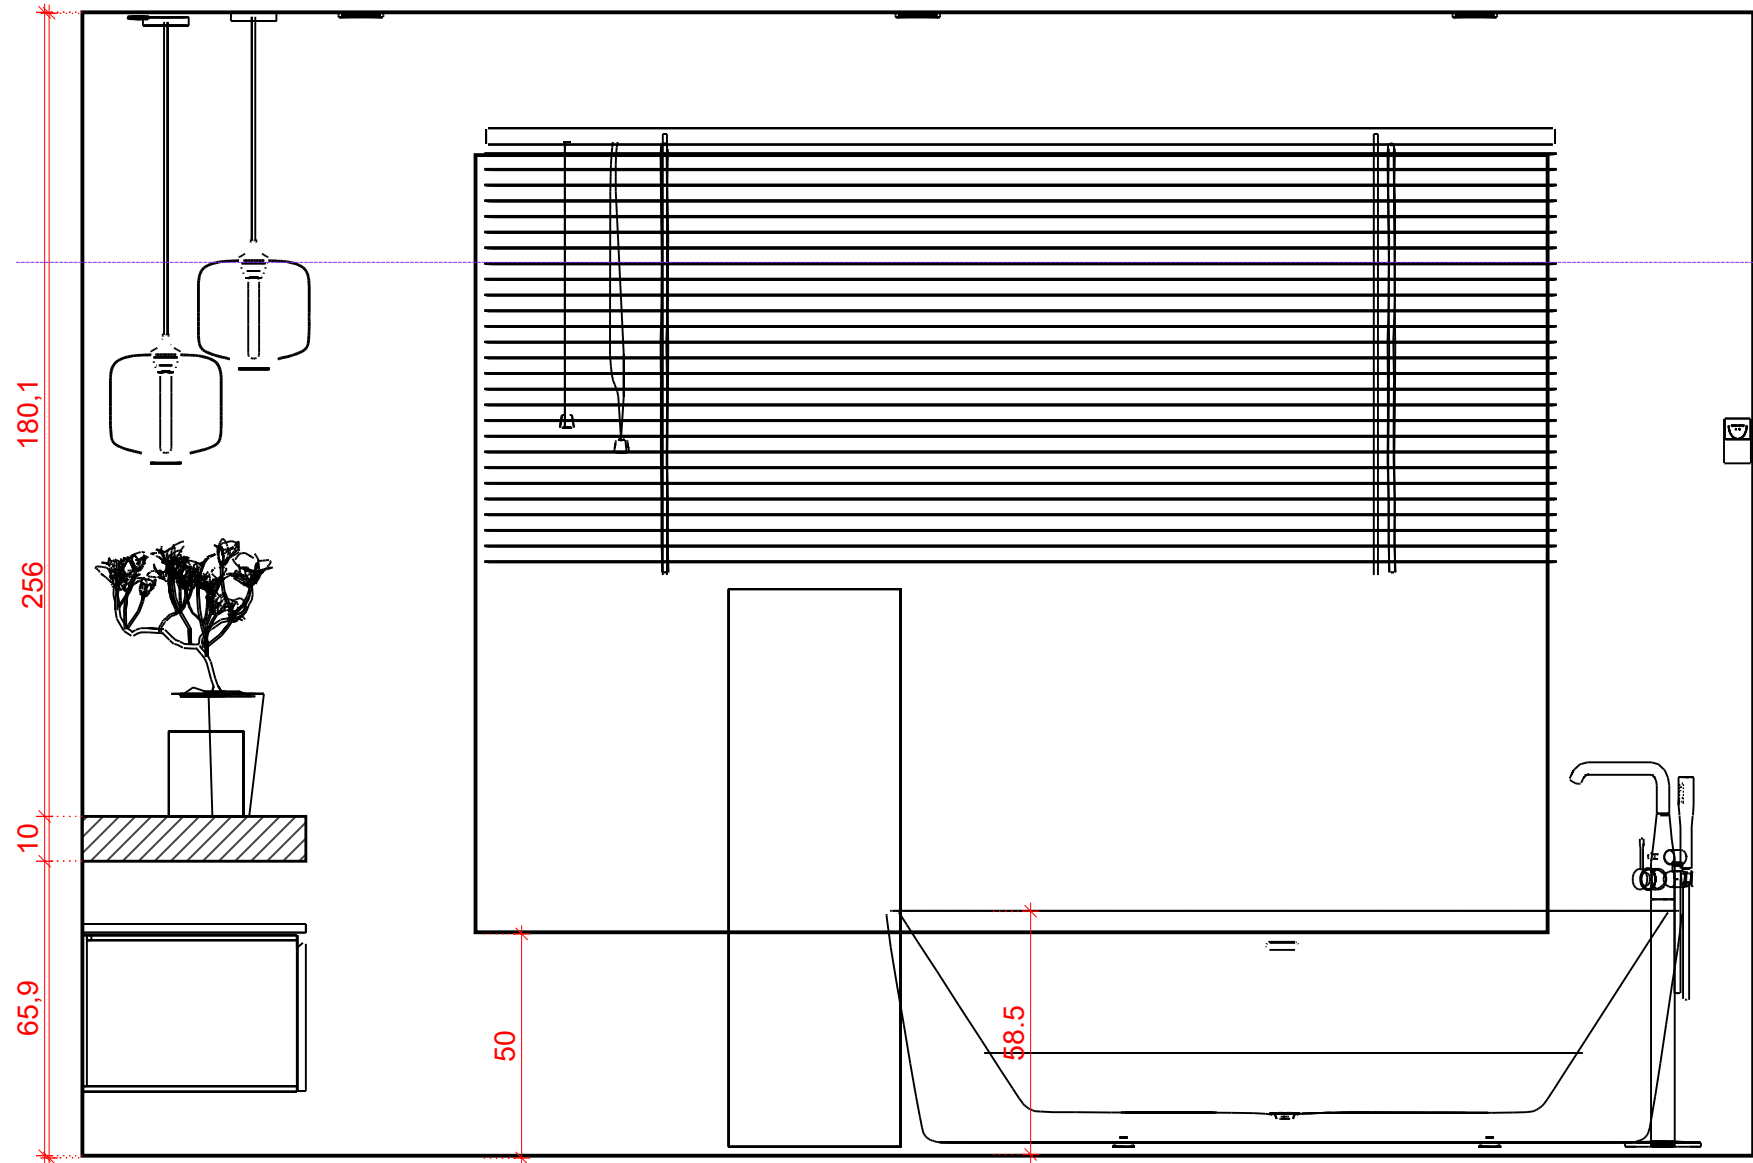

*** Deze tekening met bijbehorende afmetingen zijn illustratief, hieraan kunnen geen rechten worden ontleend. ***

Project:	luijtgarden van de	
Naam:		
Adres:		
Stad:		
Schaal:	1/17	
Datum: 8-9-2021		Pagina 3

Doorsnede C - C

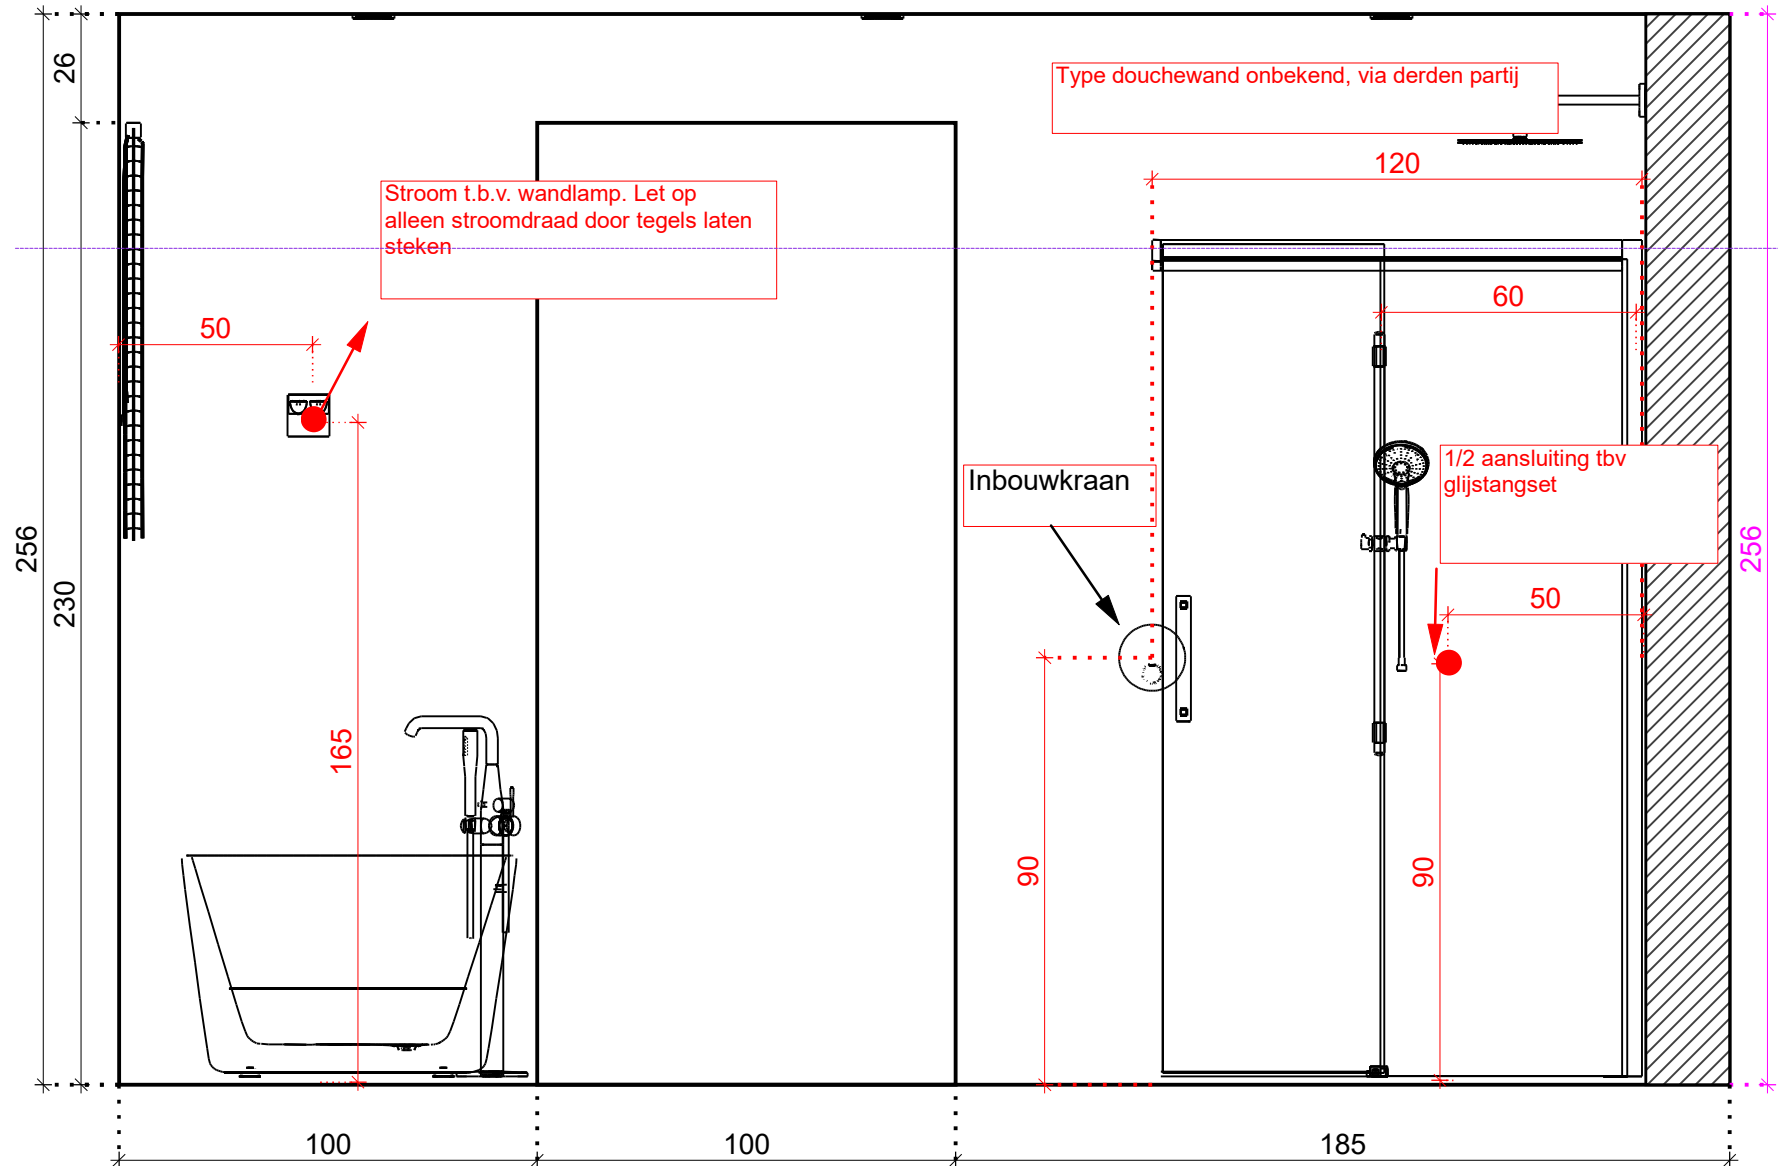

Doorsnede D - D

